

04011202410030008



ΕΦΗΜΕΡΙΣ ΤΗΣ ΚΥΒΕΡΝΗΣΕΩΣ

ΤΗΣ ΕΛΛΗΝΙΚΗΣ ΔΗΜΟΚΡΑΤΙΑΣ

ΤΕΥΧΟΣ ΤΕΤΑΡΤΟ **Αρ. Φύλλου 1120**

24 Οκτωβρίου 2003

ΠΕΡΙΕΧΟΜΕΝΑ

ΑΠΟΦΑΣΕΙΣ

ΑΠΟΦΑΣΕΙΣ

Αριθ. 1034368/2882/Β0010 (1)

Καθορισμός ορίων αιγιαλού - παραλίας, στη θέση «ΟΡΜΟΣ ΦΩΚΟΥ» νήσου Μυκόνου Ν. Κυκλάδων.

Ο ΥΦΥΠΟΥΡΓΟΣ ΟΙΚΟΝΟΜΙΑΣ ΚΑΙ ΟΙΚΟΝΟΜΙΚΩΝ

Έχοντας υπόψη:

1. Τις διατάξεις του Ν. 2971/2001 (ΦΕΚ 285/τ.Α΄/ 19.12.2001) «Περί αιγιαλού και παραλίας».

2. Τις διατάξεις του Ν.Δ. 439/70 «περί συμπληρώσεως των διατάξεων περί αιγιαλού».

3. Τις διατάξεις του Ν. 3200/55 «Περί διοικητικής αποκέντρωσης» όπως αυτές τροποποιήθηκαν και ισχύουν σήμερα με τα Ν.Δ. 532/1970, Β.Δ. 704/1970, Β.Δ. 705/1970, Β.Δ. 192/1972, Π.Δ. 71/1984, Π.Δ. 347/1986, Ν. 2026/1992 και Π.Δ. 97/1993.

4. Τις διατάξεις του άρθρου 19 παράγρ.5 Ν. 2344/1995, του άρθρου 52 παρ.6 Ν. 2218/1994, του άρθρου 4 παρ.7 του Ν. 2240/1994, δυνάμει των οποίων αρμοδιότητες του Υπουργείου Οικονομικών που είχαν μεταβιβασθεί στους Νομάρχες, ανήκουν στον Περιφερειακό Δ/ντή, σε συνδυασμό με αυτές του άρθρου 14 παρ.2 του Ν. 2399/1996 με τις οποίες προβλέπεται η κατάργηση των θέσεων των Περ/κών Δ/ντών, οι αρμοδιότητες πλέον του οποίου περιήλθαν στο Γενικό Γραμματέα της Περιφέρειας και ασκούνται από τον Αναπληρωτή Περ/κό Δ/ντή.

5. Τις διατάξεις του τετάρτου εδαφίου της παρ. 2 του άρθρου 1 και της παρ. 6 του ιδίου άρθρου του Ν. 2503/97 «Διοίκηση, οργάνωση, στελέχωση της Περιφέρειας, ρύθμιση θεμάτων για την Τοπική Αυτοδιοίκηση και άλλες διατάξεις» (ΦΕΚ 107/Α΄), σύμφωνα με τις οποίες οι Περιφερειακές Υπηρεσίες του Υπουργείου Οικονομικών, που συγκροτούσαν την Περιφερειακή Διοίκηση του Νομού ή της Νομαρχίας, δεν υπήχθησαν στην ενιαία οργανική μονάδα της Περιφέρειας, ούτε καταργήθηκαν, αλλά αποτελούν από 1.9.1997, Υπηρεσίες του Υπουργείου Οικονομικών.

6. Το 28979/31.7.1997 έγγραφο της Δ/νσης Διοίκησης του Υπουργείου Εσωτερικών, Δημ.Διοίκησης και Αποκέντρωσης σύμφωνα με το οποίο οι αρμοδιότητες του Γενικού Γραμματέα της Περιφέρειας σε θέματα Υπηρεσιών του Υπουργείου Οικονομικών, μεταφέρονται από 1-9-1997 στον Υπουργό Οικονομικών.

7. Την 1065956/863/Α0006/15.7.2003 (ΦΕΚ 985 τ.Β΄/ 16.7.2003) κοινή απόφαση των Πρωθυπουργού και Υπουργού Οικονομίας και Οικονομικών, περί ανάθεσης αρμοδιοτήτων του Υπουργού Οικονομίας και Οικονομικών στους Υφυπουργούς».

8. Την 1115093/1378/Α0006/17.12.2001 (ΦΕΚ 1720 τ.Β΄/ 21.12.2001) απόφαση του Υφυπουργού Οικονομικών, περί μεταβίβασης αρμοδιοτήτων του Υφυπουργού Οικονομικών στο Γενικό Γραμματέα, στους Γενικούς Διευθυντές κλπ. του Υπουργείου Οικονομικών, όπως αυτή τροποποιήθηκε με την 1041136/468/Α0006/18.5.2002 (ΦΕΚ 633/22.5.2002 τ.Β΄) Απόφαση του Υφυπουργού Οικονομίας και Οικονομικών.

9. Την από 8.10.2002 έκθεση της Επιτροπής καθορισμού των ορίων αιγιαλού και παραλίας στη θέση Όρμος Φωκού νήσου Μυκόνου Ν. Κυκλάδων, και το από Ιούλιο 2002 τοπογραφικό υψομετρικό και κτηματολογικό διάγραμμα κλίμακας 1:500 το οποίο έχει συνταχθεί από τον Παναγιώτη Στάθη, Τοπογράφο Μηχανικό σε μία πινακίδα. Ελέγχθηκε και θεωρήθηκε στις 8.10.2002 από την Βικτωρία Λεμποτέση Τοπογράφο Μηχανικό της Κτηματικής Υπηρεσίας Κυκλάδων.

10. Το 544.5/134/03/ΣΧ. 147/17.2.2003 έγγραφο του Γενικού Επιτελείου Ναυτικού,αποφασίζουμε:

Επικυρώνουμε την από 8.10.2002 έκθεση της κατά το άρθρο 3 του Ν. 2971/2001 «περί αιγιαλού - παραλίας» αρμόδιας Επιτροπής καθορισμού ορίων αιγιαλού και παραλίας για τον καθορισμό αιγιαλού παραλίας στη θέση «ΟΡΜΟΣ ΦΩΚΟΥ» νήσου Μυκόνου Ν. Κυκλάδων, καθώς επίσης και το από Ιούλιο 2002 τοπογραφικό - υψομετρικό και κτηματολογικό διάγραμμα κλίμακας 1:500 το οποίο έχει συνταθχεί από τον Παναγιώτη Στάθη, Τοπογράφο Μηχανικό σε μία (1) πινακίδα, ελέγχθηκε και θεωρήθηκε στις

8.10.2002 από την Βικτωρία Λεμποτέση Τοπογράφο Μηχανικό της Κτηματικής Υπηρεσίας Κυκλάδων.

Στο τοπογραφικό αυτό διάγραμμα καθορίσθηκε η οριογραμμή του αιγιαλού, με κόκκινη συνεχή πολυγωνική γραμμή με στοιχεία 1,2,3,..................21,22,23.

Η οριογραμμή της παραλίας, με κίτρινη συνεχή πολυγωνική γραμμή με στοιχεία 1΄,2΄,3΄,..............21΄,22΄,23΄.

Η ζώνη παραλίας έχει πλάτος 10μ. διότι δεν εξυπηρετούνται οι σκοποί του άρθρου 1 παρ. 2 του Ν. 2971/2001.

Δεν υφίσταται παλαιός αιγιαλός.

Δεν εξαιρούνται τα κτίσματα που βρίσκονται στη ζώνη παραλίας.

Η παρούσα απόφαση μαζί με την έκθεση της Επιτροπής και το τοπογραφικό διάγραμμα να δημοσιευθούν στην Εφημερίδα της Κυβερνήσεως.

Αθήνα, 22 Σεπτεμβρίου 2003

Με εντολή Υφυπουργού
Ο Γενικός Δ/ντής Δημ. Περιουσίας και Εθν. Κληρ/των
ΣΠΥΡΟΣ Ι. ΣΤΑΘΗΣ

ΕΚΘΕΣΗ
ΕΠΙΤΡΟΠΗΣ ΚΑΘΟΡΙΣΜΟΥ ΤΩΝ ΟΡΙΩΝ ΤΟΥ ΑΙΓΙΑΛΟΥ
(ΑΡΘΡΟ 3 Ν. 2971/19.12.2001)

Για τον καθορισμό των ορίων του αιγιαλού που γίνεται για πρώτη φορά στη θέση «Όρμο Φωκού» ν. Μυκόνου.

Στη Μύκονο, σήμερα 8.10.2002, οι υπογεγραμμένοι:

1. ΣΤΕΛΙΟΣ ΣΕΖΕΝΙΑΣ, Προϊστάμενος της Κτηματικής Υπηρεσίας του Νομού Κυκλάδων, ως πρόεδρος,

2. ΒΙΚΤΟΡΙΑ ΛΕΜΠΟΤΕΣΗ, Τοπογράφος Μηχανικός της Κτηματικής Υπηρεσίας, ως μέλος και

3. ΑΝΤΩΝΙΟΣ ΡΑΠΑΤΖΙΚΟΣ, Αν/της Λιμενάρχης Μυκόνου, ως μέλος.

Τα μέλη της Επιτροπής:

1. ΕΜΜΑΝΟΥΗΛ ΚΑΛΑΒΡΟΣ, Διευθυντής Χωροταξίας και Περιβάλλοντος της Γενικής Γραμματείας Περιφέρειας Ν. Αιγαίου και

2. ΔΗΜΗΤΡΙΟΣ ΜΠΟΥΝΤΟΥΡΗΣ, Διευθυντής της Διεύθυνσης Πολεοδομίας Νομαρχιακής Αυτοδιοίκησης Ν. Κυκλάδων αν και προσκλήθηκαν με την 5505/7.10.2002 Πρόσκληση του Προέδρου δεν παρευρέθησαν αποτελούντες την επιτροπή καθορισμού των ορίων του αιγιαλού δυνάμει του άρθρου 100 Π.Δ. 284/88 όπως αυτό τροποποιήθηκε με τις διατάξεις του άρθρου 3 του Ν. 2971/19.12.2001 «περί αιγιαλού και παραλίας», σε συνδυασμό με την 953/30.1.2002 Απόφαση Οικονομικής Επιθεώρησης Ανατολικής Αττικής «περί ορισμού μελών Επιτροπής Καθορισμού ορίων αιγιαλού και παραλίας» μεταβήκαμε επί τόπου στην προαναφερθείσα περιοχή και λαβόντες υπ' όψη:

1. Την χωρίς ημερομηνία αίτηση της Άννας Γρυπάρη για καθορισμό των ορίων του αιγιαλού στην εν λόγω θέση.

2. Το τοπογραφικό, υψομετρικό και κτηματολογικό διάγραμμα, εξαρτημένο από το κρατικό δίκτυο με προβολικό σύστημα (HATT), το οποίο συντάχθηκε τον Ιούλιο 2002, από τον Παναγιώτη Στάθη, Τοπογράφο Μηχ/κό σε μία πινακίδα σε κλίμακα 1:500, ελέγχθηκε επιτόπου για την ακρίβεια της αποτύπωσης την 8.10.2002 από την Βικτωρία Λεμποτέση Τοπογράφο Μηχανικό της Κτηματικής Υπηρεσίας Ν. Κυκλάδων και θεωρήθηκε την ίδια ημερομηνία από την ίδια.

3. Τις διατάξεις του Ν. 2971/2001 «Αιγιαλός, παραλία και άλλες διατάξεις» όπως αυτός ισχύει & τον Ν. 1337/83 καθώς και την προς αυτόν σχετική Δικαστηριακή και Διοικητική Νομολογία.

4. Την από την επιτόπια μετάβαση σχηματισθείσα αντίληψη περί του πλάτους της βρεχόμενης ζώνης της ξηράς και λοιπών συναφών στοιχείων, δηλαδή :

α) Η μορφολογία της ακτής είναι βραχώδης χωρίς βλάστηση και σε κάποια σημεία με απότομες κλίσεις. Στην ακτή σχηματίζεται μία μόνο μικρή αμμουδιά.

β) Η περιοχή επηρεάζεται από ανέμους βορείων-βορειοδυτικών διευθύνσεων, αποφασίζουμε:

1. Καθορίζουμε επί του ανωτέρω τοπογραφικού διαγράμματος :

α) Την οριογραμμή του αιγιαλού με κόκκινη συνεχή πολυγωνική γραμμή και στοιχεία 1, 2, 3, ... 21, 22, 23.

β) Την οριογραμμή της παραλίας με κίτρινη συνεχή πολυγωνική γραμμή και στοιχεία 1΄,2΄,3΄,..............21΄,22΄,23΄.


Αποφαινόμαστε ότι δεν υφίσταται παλαιός αιγιαλός.


2. Η ζώνη παραλίας έχει πλάτος 10 μ. διότι διαφορετικά δεν εξυπηρετούνται οι σκοποί του άρθρου 1 παρ. 2 του Ν. 2971/2001.

3. Δεν εξαιρούνται τα κτίσματα που βρίσκονται στη ζώνη παραλίας.

Η Επιτροπή
Ο Πρόεδρος
ΣΤΕΛΙΟΣ ΣΕΖΕΝΙΑΣ


Τα Μέλη
ΒΙΚΤΩΡΙΑ ΛΕΜΠΟΤΕΣΗ
ΑΝΤΩΝΙΟΣ ΡΑΠΑΤΖΙΚΟΣ

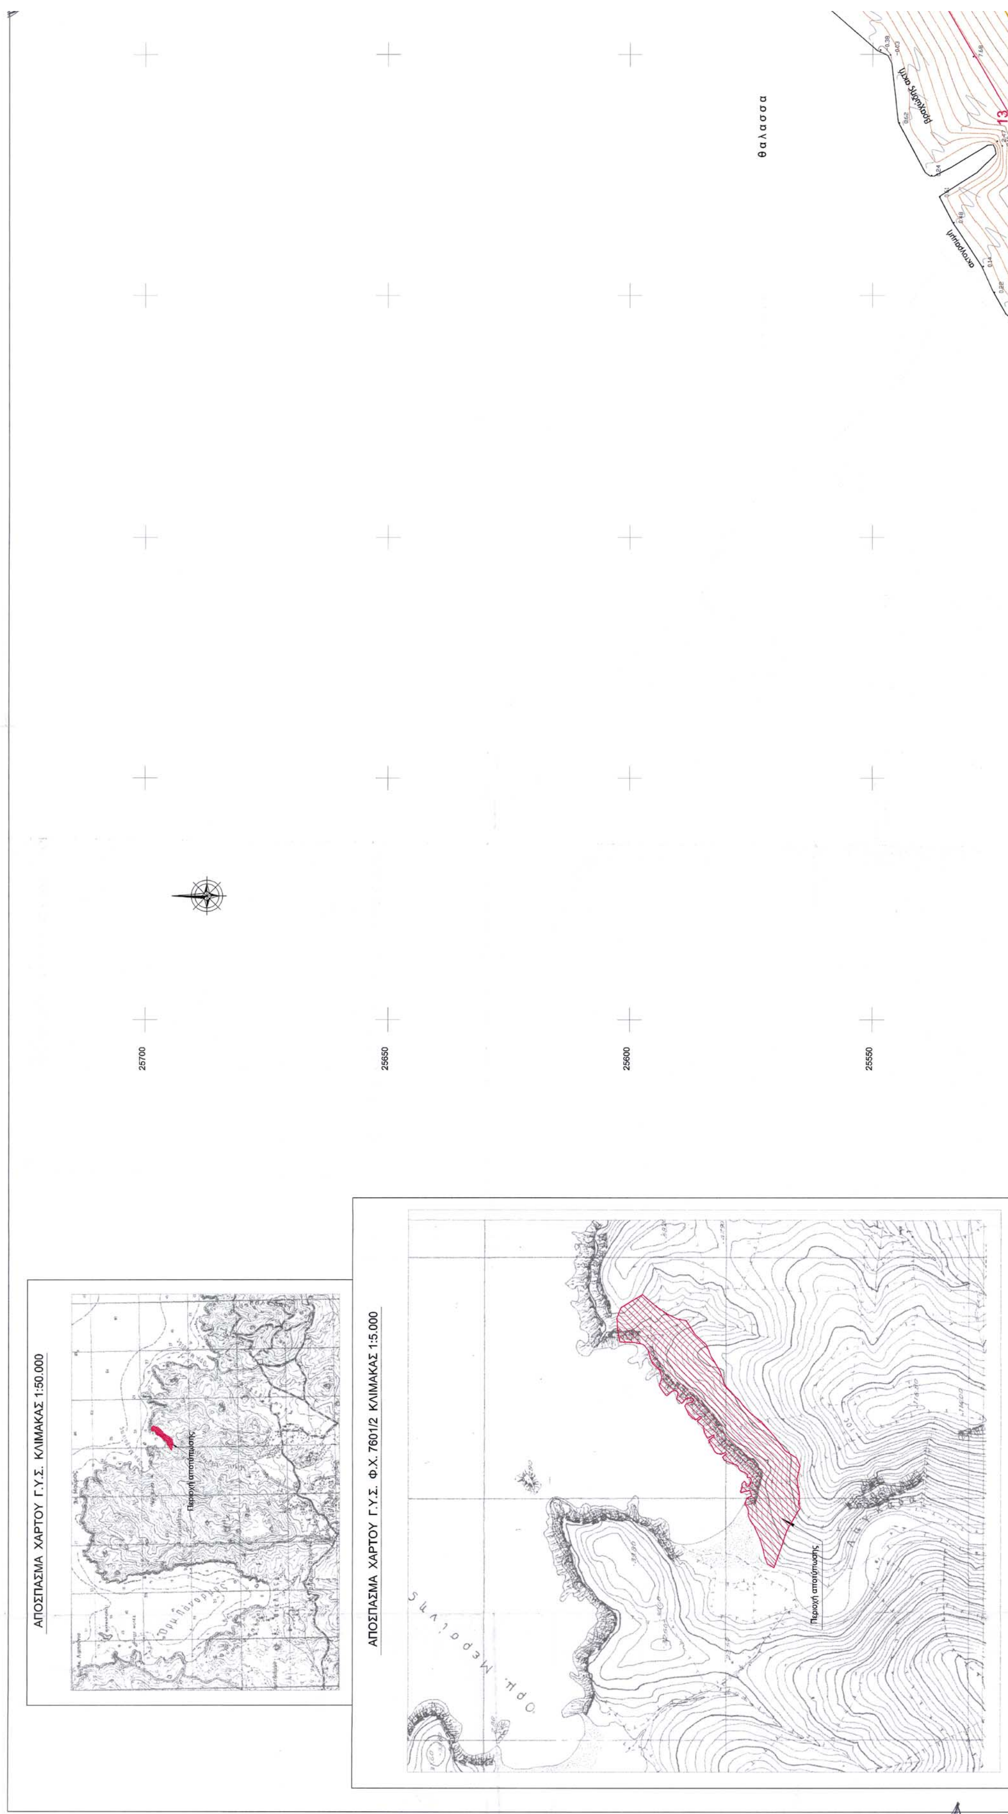
θαλασσα
13
25700
25650
25600
25550
ΑΠΟΣΠΑΣΜΑ ΧΑΡΤΟΥ Γ.Υ.Σ. ΚΛΙΜΑΚΑΣ 1:50.000
Περιοχή αποτύπωσης
ΑΠΟΣΠΑΣΜΑ ΧΑΡΤΟΥ Γ.Υ.Σ. Φ.Χ. 7601/2 ΚΛΙΜΑΚΑΣ 1:5.000
Περιοχή αποτύπωσης

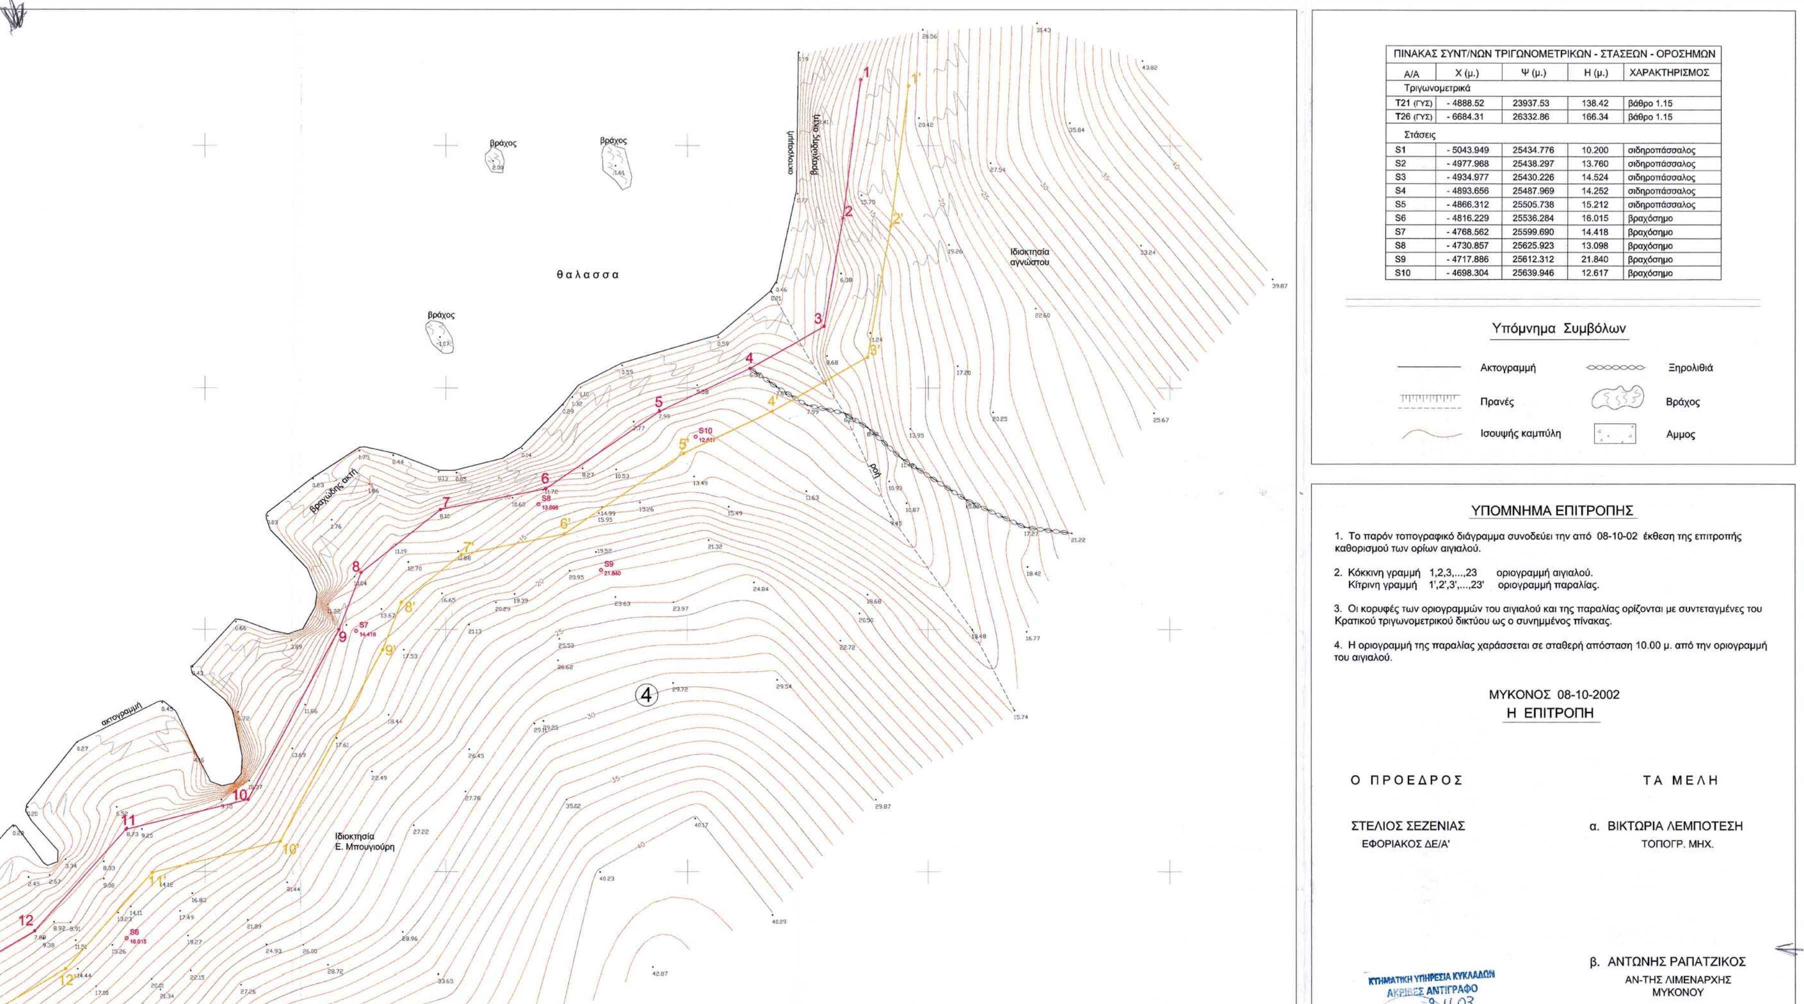

ΠΙΝΑΚΑΣ ΣΥΝΤ/ΝΩΝ ΤΡΙΓΩΝΟΜΕΤΡΙΚΩΝ - ΣΤΑΣΕΩΝ - ΟΡΟΣΗΜΩΝ

Α/Α	Χ (μ.)	Ψ (μ.)	Η (μ.)	ΧΑΡΑΚΤΗΡΙΣΜΟΣ
Τριγωνομετρικά				
T21 (ΓΥΣ)	- 4888.52	23937.53	138.42	βάθρο 1.15
T26 (ΓΥΣ)	- 6684.31	26332.86	166.34	βάθρο 1.15
Στάσεις				
S1	- 5043.949	25434.776	10.200	σιδηροπάσσαλος
S2	- 4977.968	25438.297	13.760	σιδηροπάσσαλος
S3	- 4934.977	25430.226	14.524	σιδηροπάσσαλος
S4	- 4893.656	25487.969	14.252	σιδηροπάσσαλος
S5	- 4866.312	25505.738	15.212	σιδηροπάσσαλος
S6	- 4816.229	25536.284	16.015	βραχόσημο
S7	- 4768.562	25599.690	14.418	βραχόσημο
S8	- 4730.857	25625.923	13.098	βραχόσημο
S9	- 4717.886	25612.312	21.840	βραχόσημο
S10	- 4698.304	25639.946	12.617	βραχόσημο

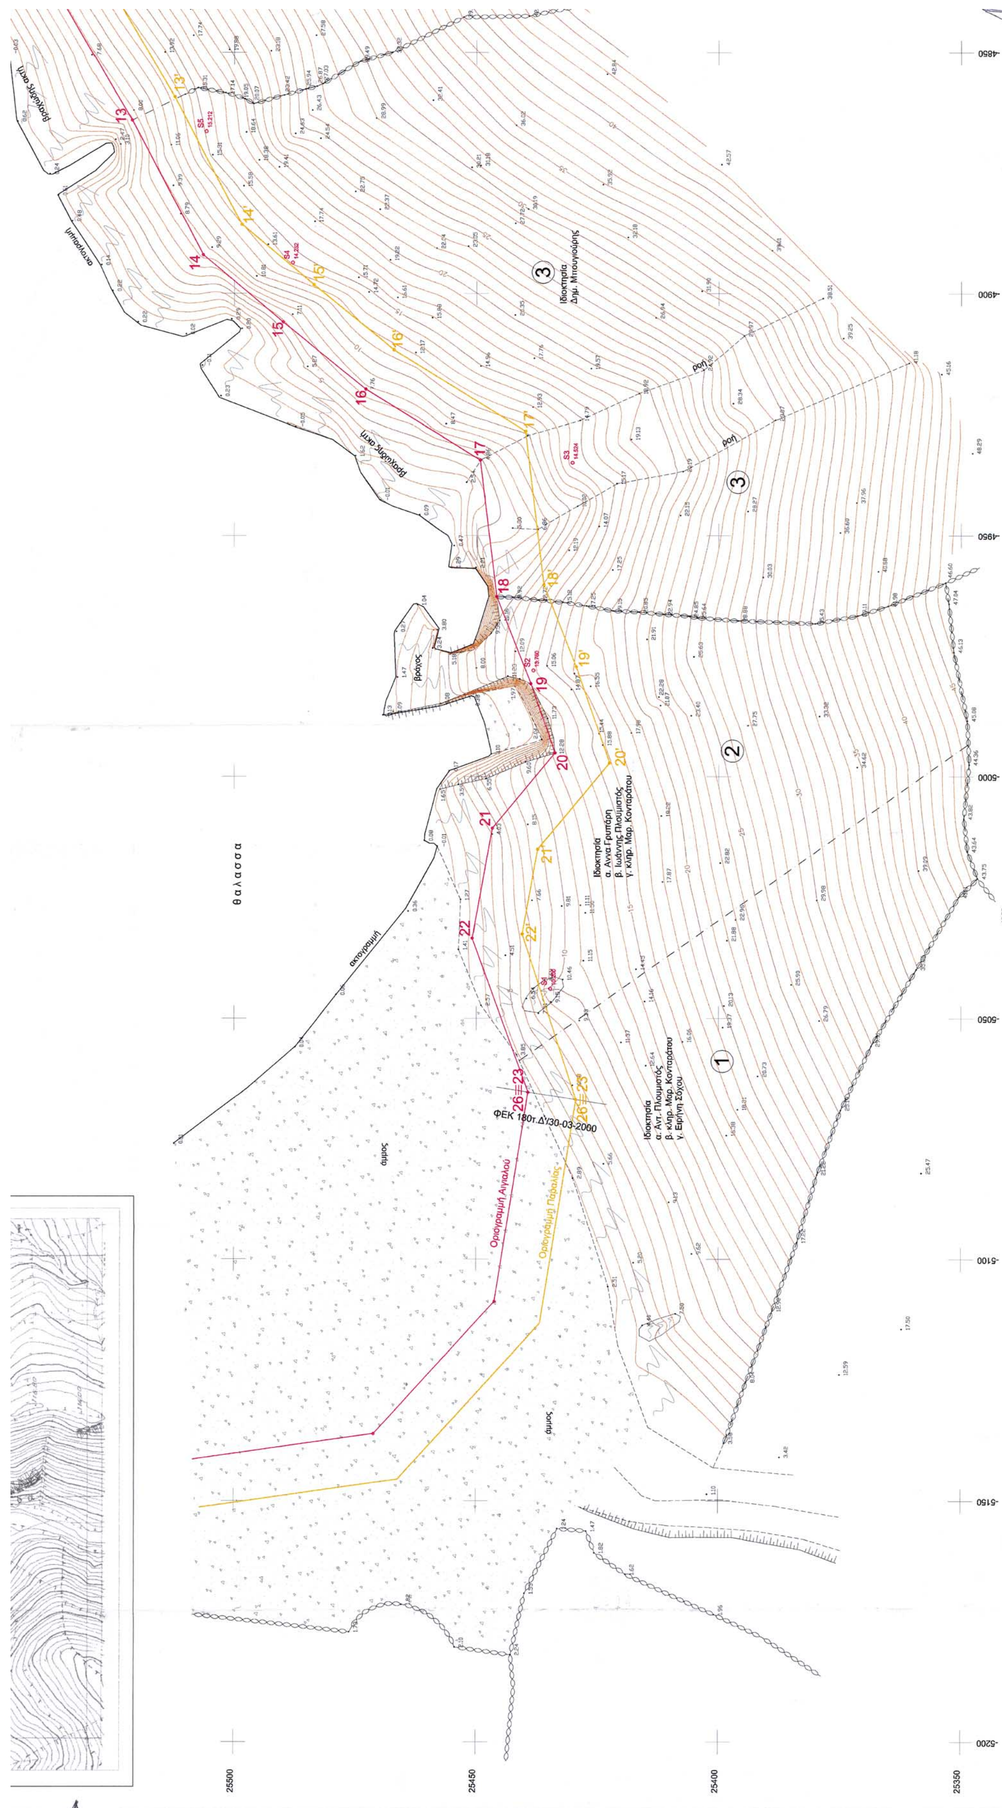
θαλασσα
άμμος
Οριογραμμή Αιγιαλού
Οριογραμμή Παραλίας
ΦΕΚ 180τ.Δ'/30-03-2000
βραχώδης ακτή
ακτογραμμή
βράχος
ροή



ΚΤΗΜΑΤΙΚΗ ΥΠΗΡΕΣΙΑ ΚΥΚΛΑΔΩΝ
ΑΚΡΙΒΕΣ ΑΝΤΙΓΡΑΦΟ
Σύρος 2-4-03

β. ΑΝΤΩΝΗΣ ΡΑΠΑΤΖΙΚΟΣ
ΑΝ-ΤΗΣ ΛΙΜΕΝΑΡΧΗΣ
ΜΥΚΟΝΟΥ

ΤΟΠΟΓΡΑΦΙΚΟ ΔΙΑΓΡΑΜΜΑ

ΚΑΘΟΡΙΣΜΟΥ ΟΡΙΩΝ ΑΙΓΙΑΛΟΥ - ΠΑΡΑΛΙΑΣ

ΘΕΣΗ : "ΟΡΜΟΣ ΦΩΚΟΥ" ΑΝΩ ΜΕΡΑΣ Ν. ΜΥΚΟΝΟΥ
ΑΡΜΟΔΙΑ ΚΤΗΜΑΤΙΚΗ ΥΠΗΡΕΣΙΑ : ΚΥΚΛΑΔΩΝ
ΝΟΜΑΡΧΙΑ : ΚΥΚΛΑΔΩΝ

ΕΝΔΙΑΦΕΡΟΜΕΝΟΣ : ΑΝΝΑ ΓΡΥΠΑΡΗ

ΤΡΙΓΩΝΟΜΕΤΡΙΚΗ ΕΞΑΡΤΗΣΗ : Κρατικό Δίκτυο Γ.Υ.Σ.
Προβολή ΗΑΤΤ Φ.Χ. 1:50.000 Νήσος Μύκονος
Φο = 37 15 Λο = +01 45
ΥΨΟΜΕΤΡΙΚΗ ΑΦΕΤΗΡΙΑ : Μέση στάθμη θάλασσας με εξάρτηση από το τριγ/κό δίκτυο Γ.Υ.Σ.
Ισοδιάσταση ισοϋψών : 1μ.

Αρ. Σχεδίου 1

ΚΛΙΜΑΚΑ 1:500
Ιούλιος . 2002

ΕΘΝΙΚΟ ΤΥΠΟΓΡΑΦΕΙΟ
Για τεχνικούς λόγους στο σχεδιάγραμμα έγινε σμίκρυνση κατά ποσοστό 32 %

ΕΛΕΓΧΘΗΚΕ ΚΑΙ ΘΕΩΡΗΘΗΚΕ
ΜΥΚΟΝΟΣ 08-10-2002

ΒΙΚΤΩΡΙΑ ΛΕΜΠΟΤΕΣΗ
ΤΟΠΟΓΡ. ΜΗΧ.

Ο ΣΥΝΤΑΞΑΣ

ΠΑΝΑΓΙΩΤΗΣ Ξ. ΣΤΑΘΗΣ
ΔΙΠΛ. ΑΓΡ/ΜΟΣ ΤΟΠΟΓΡΑΦΟΣ ΜΗΧΑΝΙΚΟΣ
ΕΘΝΙΚΟΥ ΜΕΤΣΟΒΙΟΥ ΠΟΛΥΤΕΧΝΕΙΟΥ
ΜΕΛΟΣ Τ.Ε.Ε. ΑΡΙΘΜ. ΜΗΤΡΩΟΥ 71921
ΑΘ. ΔΙΑΚΟΥ 1, Ν. ΨΥΧΙΚΟ - ΤΗΛ.: 6770194
Α.Φ.Μ.: 047255150 - Δ.Ο.Υ.: ΨΥΧΙΚΟΥ

ΠΑΝΑΓΙΩΤΗΣ ΣΤΑΘΗΣ τοπογράφος μηχανικός Ε.Μ.Π. - τεχνικό γραφείο ΑΘ. ΔΙΑΚΟΥ 1 15451 Ν. ΨΥΧΙΚΟ τηλ. 010-6770194 094-4621428

ΠΙΝΑΚΑΣ ΦΕΡΟΜΕΝΩΝ ΙΔΙΟΚΤΗΤΩΝ

Α/Α ΙΔΙΟΚΤΗΣΙΑΣ	ΙΔΙΟΚΤΗΤΗΣ
1	α. Αντ. Πλουμιστός β. κληρ. Μαρ. Κονταράτου γ. Ειρήνη Σόχου
2	α. Αννα Γρυπάρη β. Ιωάννης Πλουμιστός γ. κληρ. Μαρ. Κονταράτου
3	Δημ. Μπουγιούρης
4	Ε. Μπουγιούρη

ΣΥΝ/ΝΕΣ ΚΟΡΥΦΩΝ ΑΙΓΙΑΛΟΥ

Κορυφή	X	Y
1	-4664.063	25713.675
2	-4667.725	25684.947
3	-4671.640	25662.743
4	-4687.089	25654.067
5	-4705.748	25645.177
6	-4729.372	25629.182
7	-4751.154	25624.823
8	-4767.577	25611.770
9	-4772.149	25599.964
10	-4791.072	25564.891
11	-4816.288	25558.773
12	-4835.268	25537.783
13	-4864.011	25521.002
14	-4892.023	25506.409
15	-4905.936	25489.946
16	-4919.822	25472.854
17	-4934.424	25449.249
18	-4962.715	25445.879
19	-4980.684	25438.831
20	-4995.142	25433.840
21	-5010.676	25446.741
22	-5033.466	25450.880
23	-5065.306	25439.332

ΣΥΝ/ΝΕΣ ΚΟΡΥΦΩΝ ΠΑΡΑΛΙΑΣ

Κορυφή	X	Y
1'	-4654.144	25712.410
2'	-4657.836	25683.445
3'	-4662.614	25656.343
4'	-4682.485	25645.183
5'	-4700.766	25636.474
6'	-4725.434	25619.772
7'	-4746.823	25615.491
8'	-4759.231	25605.629
9'	-4763.051	25595.768
10'	-4784.386	25556.223
11'	-4810.937	25549.781
12'	-4828.889	25529.928
13'	-4859.177	25512.244
14'	-4885.657	25498.450
15'	-4898.236	25483.565
16'	-4911.656	25467.047
17'	-4928.455	25439.890
18'	-4960.258	25436.101
19'	-4977.225	25429.446
20'	-4997.200	25422.550
21'	-5015.046	25437.371
22'	-5032.596	25440.559
23'	-5066.870	25429.455

Αριθ. Ι-1676 (2)

Καθορισμός χρήσης γης παραχωρούμενης κοινόχρηστης έκτασης, του αγροκτήματος Πλάτης Δήμου Τριγώνου, ως χώρο εγκατάστασης πειραματικού αγρού καλλιέργειας σπαραγγιού.

Ο ΝΟΜΑΡΧΗΣ ΕΒΡΟΥ

Έχοντας υπ' όψη:

1. Το Ν. 1512/85 (ΦΕΚ 4 Α) «Τροποποίηση και συμπλήρωση πολεοδομικών διατάξεων κλπ.», και ειδικά το άρθρο 3, «καθορισμός χρήσεων παραχωρημένων δημόσιων εκτάσεων».

2. Το 4360/30.5.2003 έγγραφο του Τμήματος Φυτικής Παραγωγής της Δ/νσης Αγροτικής Ανάπτυξης Ορεστιάδας.

3. Την 116/2003 Απόφαση του Δημοτικού Συμβουλίου Δήμου Τριγώνου.

4. Το 7553/9.9.2003 έγγραφο της Δ/νσης Γεωργικής Ανάπτυξης Περιφέρειας Ανατ. Μακεδονίας και Θράκης.

5. Το με 1679/29.8.2003 έγγραφο της ΙΘ' Εφορίας Προϊστορικών και Κλασικών Αρχαιοτήτων.

6. Το 1083/9.7.2003 έγγραφο της Διεύθυνσης Τουρισμού, Γραφείο Κομοτηνής.

7. Το 2378/8.7.2003 έγγραφο του Δασαρχείου Διδυμοτείχου.

8. Το 3265/3.7.2003 έγγραφο της Δ/νσης Υγείας Ν. Έβρου.

9. Το 6582/25.7.2003έγγραφο του Τμήματος Αναδασμού - Εποικισμού Ορεστιάδας.

10. Το 1794/24.7.2003 έγγραφο της Δ/νσης Τοπογραφίας Αλεξανδρούπολης.

11. Το γεγονός ότι από την απόφαση αυτή δεν προκαλείται δαπάνη σε βάρος του Κρατικού Προϋπολογισμού, αποφασίζουμε:

Καθορίζουμε την χρήση γης του τεμαχίου 1099β, έκτασης 22.000τ.μ. του αγροκτήματος Πλάτης Δήμου Τριγώνου Ν. Έβρου, Σ.Δ. 1991, αναδασμού 1985, ως «χώρο για την εγκατάσταση πειραματικού αγρού καλλιέργειας σπαραγγιού» όπως φαίνεται στο συνημμένο στην παρούσα απόφαση, τοπογραφικό διάγραμμα της Δ/νσης Τοπογραφίας Αλεξανδρούπολης.

Η απόφαση αυτή να δημοσιευθεί στην Εφημερίδα της Κυβερνήσεως.

Ορεστιάδα, 29 Σεπτεμβρίου 2003

Ο Νομάρχης


ΝΙΚΟΛΑΟΣ ΖΑΜΠΟΥΝΙΔΗΣ

ΤΟΠΟΓΡΑΦΙΚΟ ΔΙΑΓΡΑΜΜΑ

ΑΓΡ/ΜΑ ΠΛΑΤΗΣ Σ.Δ. 1991

Τεμαχίου 1099α εκτάσεως 46.641 τ.μ. – Διαθέσιμο και 1099β εκτάσεως 22.000 τ.μ. το οποίο προορίζεται υπέρ Φυτικής Παραγωγής και Ανάπτυξης της Δ/νσης Αγροτικής Ανάπτυξης Ορεστιάδας

ΕΘΝΙΚΟ ΤΥΠΟΓΡΑΦΕΙΟ
Για τεχνικούς λόγους στο σχεδιάγραμμα έγινε σμίκρυνση κατά ποσοστό 28 %

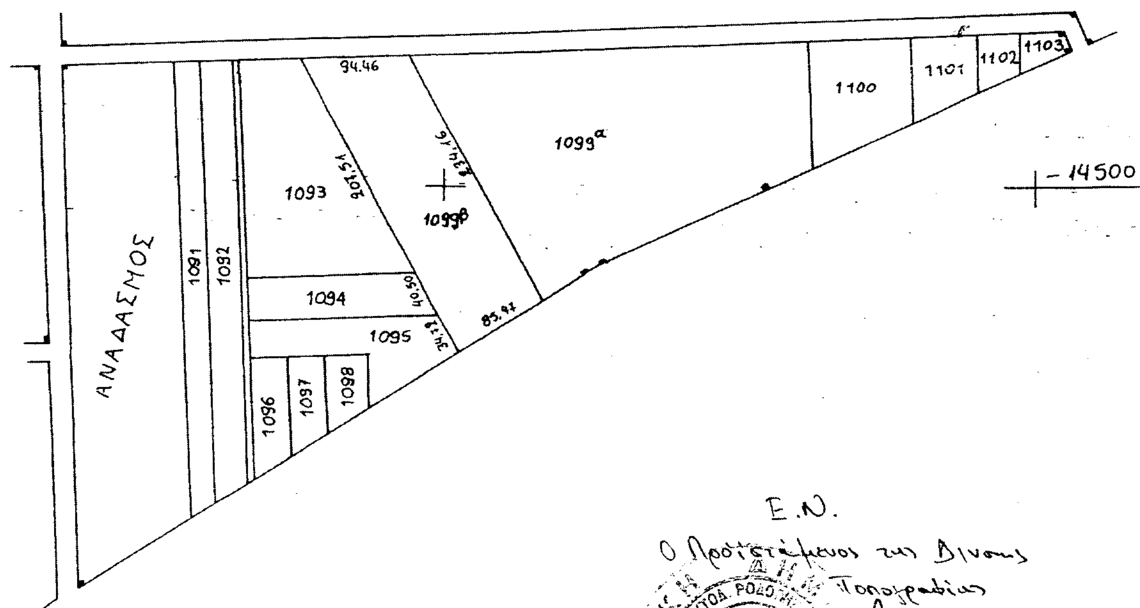

Ε.Ν.
Ο Προϊστάμενος της Δ/νσης Τοπογραφίας

Αλεξ/πολη 24-7-2003

10.000